



Ville du Grand-Saconnex

Séance du Conseil municipal

15 septembre 2014





Ville du Grand-Saconnex

| Verdissement des cimetières





Sommaire

- 1) Verdissement des cimetières : exemples d'aménagement**
 - Berlin
 - Genève
 - Vernier
 - Grand-Saconnex - cimetières : Blanché / Voie-de-Moëns

- 2) Récapitulatif financier**

- 3) Jardin du souvenir : exemples d'aménagement (non voté ce soir)**





Ville du Grand-Saconnex

Cimetière à Berlin











Ville du Grand-Saconnex

Cimetière des Rois à Genève











Ville du Grand-Saconnex

Cimetière à Vernier



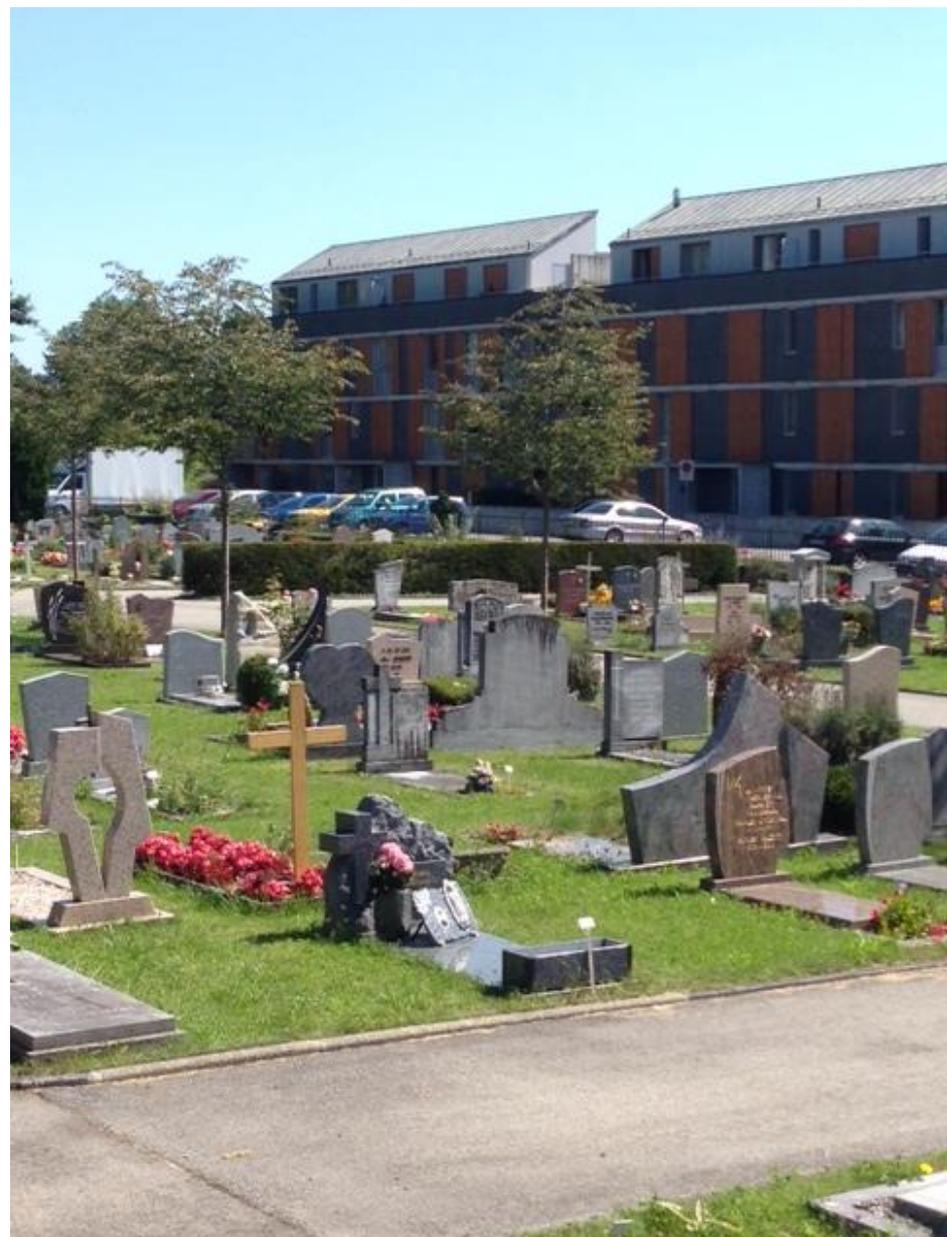

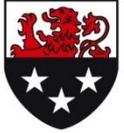

Ville du Grand-Saconnex

Cimetière du Blanché au Grand-Saconnex






Cimetière du Blanché - Projet de verdissement




VILLE DU GRAND-SACONNEX
 REVERDISSEMENT DU CIMETIERE DU BLANCHÉ
 Maître d'ouvrage : VILLE DU GRAND-SACONNEX
 Architecte paysagiste : GILBERT HENCHOZ
 SECTEURS ET PRINCIPE DE VERDISSEMENT
 Date : 08.05.2014
 Echelle : 1/250
 Dessin : RD
 Modificateur :
 NON CONTRACTUEL - PROVISOIRE

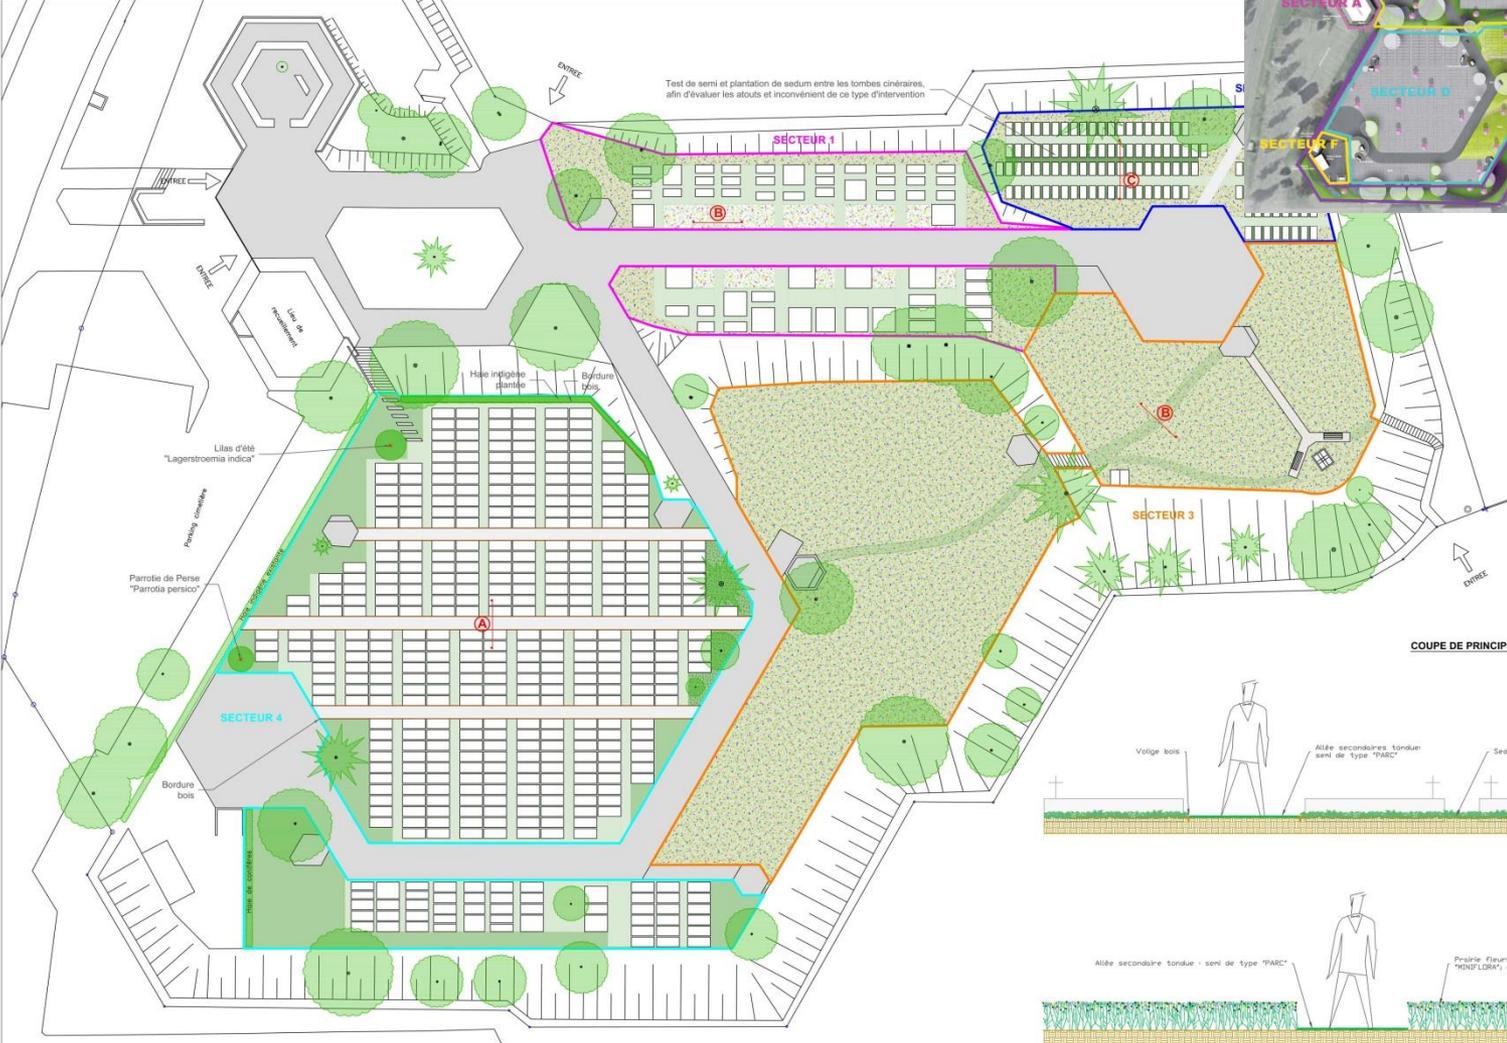

- LEGENDE**
- Secteur 1
 - Secteur 2
 - Secteur 3
 - Secteur 4
 - Revêtement en gazon
 - Revêtement en gravier
 - Revêtement en pierre
 - Semi de type "PARC"
 - Semi de type "GRAVIER FLORA"
 - Sedum
 - Tapis de terre
 - Semi de type "GRANDUM FLORA"
 - Semi de type "GRAM FIX MIXO" ET "MINIFLORA" ou sur semi de type "FLORA A GAZON"
 - Potentialité de plantation

COUPE DE PRINCIPE DU VERDISSEMENT 1/200ème

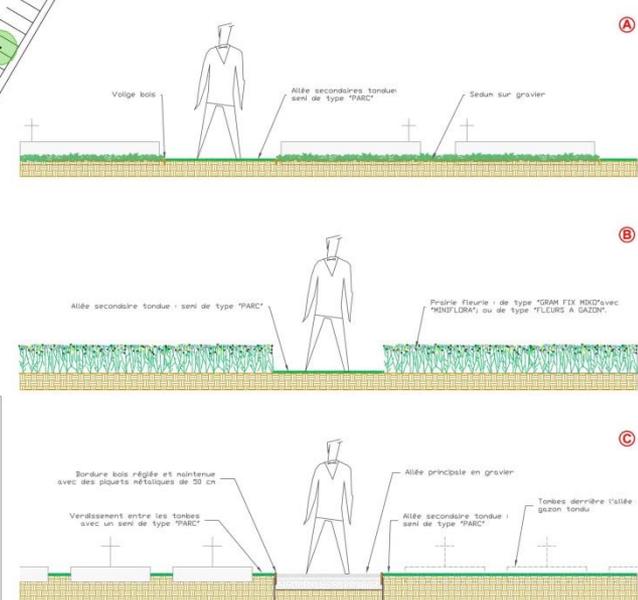

- PRINCIPE DE VERDISSEMENT**
- Séparation des chemins en graviers par des voliges en bois.
 - Différenciation du mélange de semi selon les surfaces :
 - Allées secondaires : mise en place du mélange « OH PARC » (20gr/m2) afin d'avoir une pelouse avec des espèces résistantes au sec sur un sol maigre et filtrant (~60% de festuca et trefle blanc)
 - Espaces libres : mise en place du mélange « OH Swissalora Myko » (20gr/m2) sur les zones déjà enterrées afin d'obtenir une prairie fleurie de plaine riche en espace
 - Espaces autour des cinéraires : mise en place de sedum (faible hauteur) sur un bidime afin de faciliter son déplacement et sa remise en place
 - Faciliter l'entretien du cimetière en limitant les espaces à désherber et à tondre, tout verdisant le cimetière.





Ville du Grand-Saconnex


Cimetière à la Voie-de-Moëns





Cimetière de la Voie-de-Moëns - Projet de verdissement

VILLE DU GRAND-SACONNEX
 REVERDISSEMENT DU CIMETIERE DE LA VOIE-DE-MOËNS
 Plan de végétalisation
 VILLE DU GRAND-SACONNEX
 PROJET DE VERDISSEMENT
 GILBERT HENCHOZ
 PRINCIPE DE REVERDISSEMENT
 Planche 100.00
 Date 08.05.2014
 Modifications
 A. Proposition d'alignement d'arbres et l'implantation d'une haie arbustive dans la parcelle 1729
 Remarque
 NON CONTRACTUEL - PROVISOIRE

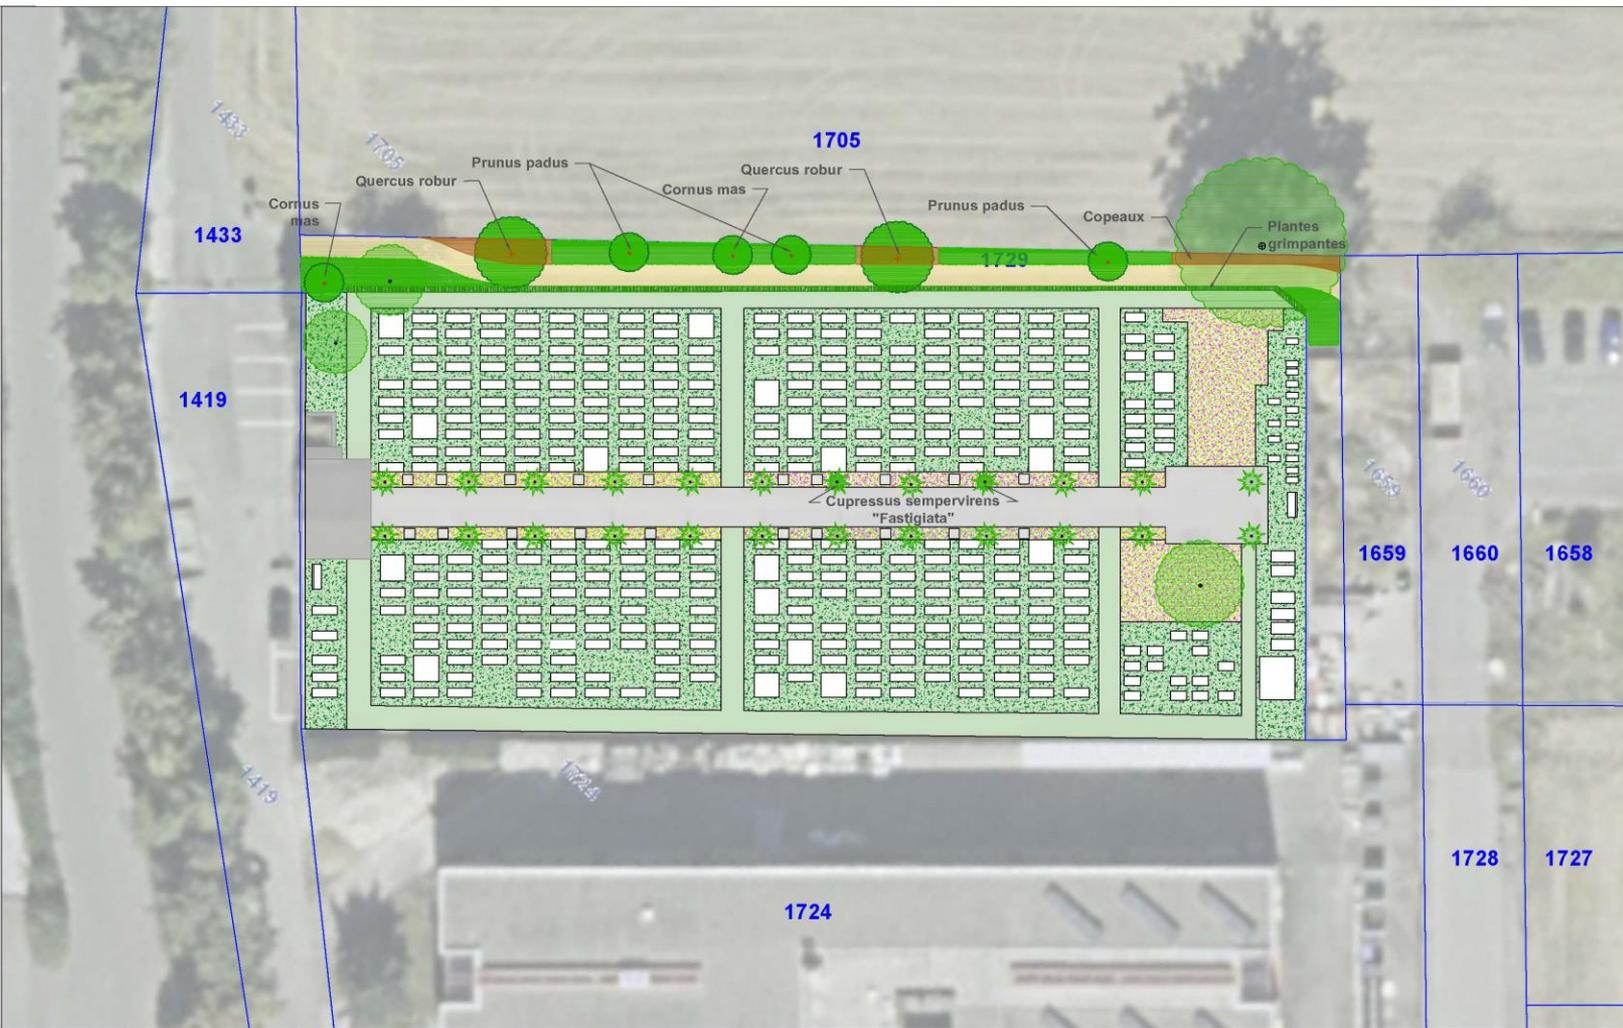

Toutes cotes et mesures sont à contrôler sur place avant réalisation

- LEGENDE**
- Revêtement en enrobé
 - Dalle béton pré-fabriquée (BDF)
 - Semi de type "PARC"
 - Semi de type "PARC" avec complément de Thymus
 - Semi de type "GRANUM FLORA"
 - Chemin en stabilisé
 - Copeaux
 - Haie indigène
 - Plantes grimpantes
 - Potential de plantation: chêne, cornouille et cerisier à grappes
 - Plantation de végétaux manquants dans l'allée principale cyprien



Prairie fleurie



Voliges bois



Prairie Granum



Dalle béton pré-fabriquée



2. Récapitulatif financier

RECAPITULATIF FINANCIER		
VERDISSEMENT : BLANCHE		120'000.00
VERDISSEMENT : VOIE-DE-MOËNS		106'000.00
HONORAIRES ETUDES		23'625.00
HONORAIRES SUIVI TRAVAUX		35'000.00
<hr/>		
MONTANTS TOTAL DES TRAVAUX	HT	284'625.00
TVA 8%	8%	22'770.00
MONTANT TOTAL DES TRAVAUX	TTC	307'395.00
	ARRONDI	380'000.00



Ville du Grand-Saconnex

3. Jardin du Souvenir (non voté ce soir)



JARDIN DU SOUVENIR - RÉFÉRENCES



Plan d'avant projet pour le réaménagement du cimetière du Blanché



Stèle et sol minéral



Jardin du souvenir fleuri



Stèle mémoire avec place



Stèle mémoire avec place et banc



Stèles mémoire



Massifs fleuri et jardin surélevé



Stèle mémoire inclinée



Stèle mémoire, table de cérémonie



Jardin du souvenir à Gy



Jardin du souvenir à Chêne-Bourg



Jardin du souvenir à Gy



Jardin du souvenir à Tannay




Jardin du souvenir à Lonay



Jardin du souvenir à Lonay

JARDIN DU SOUVENIR - CALICE

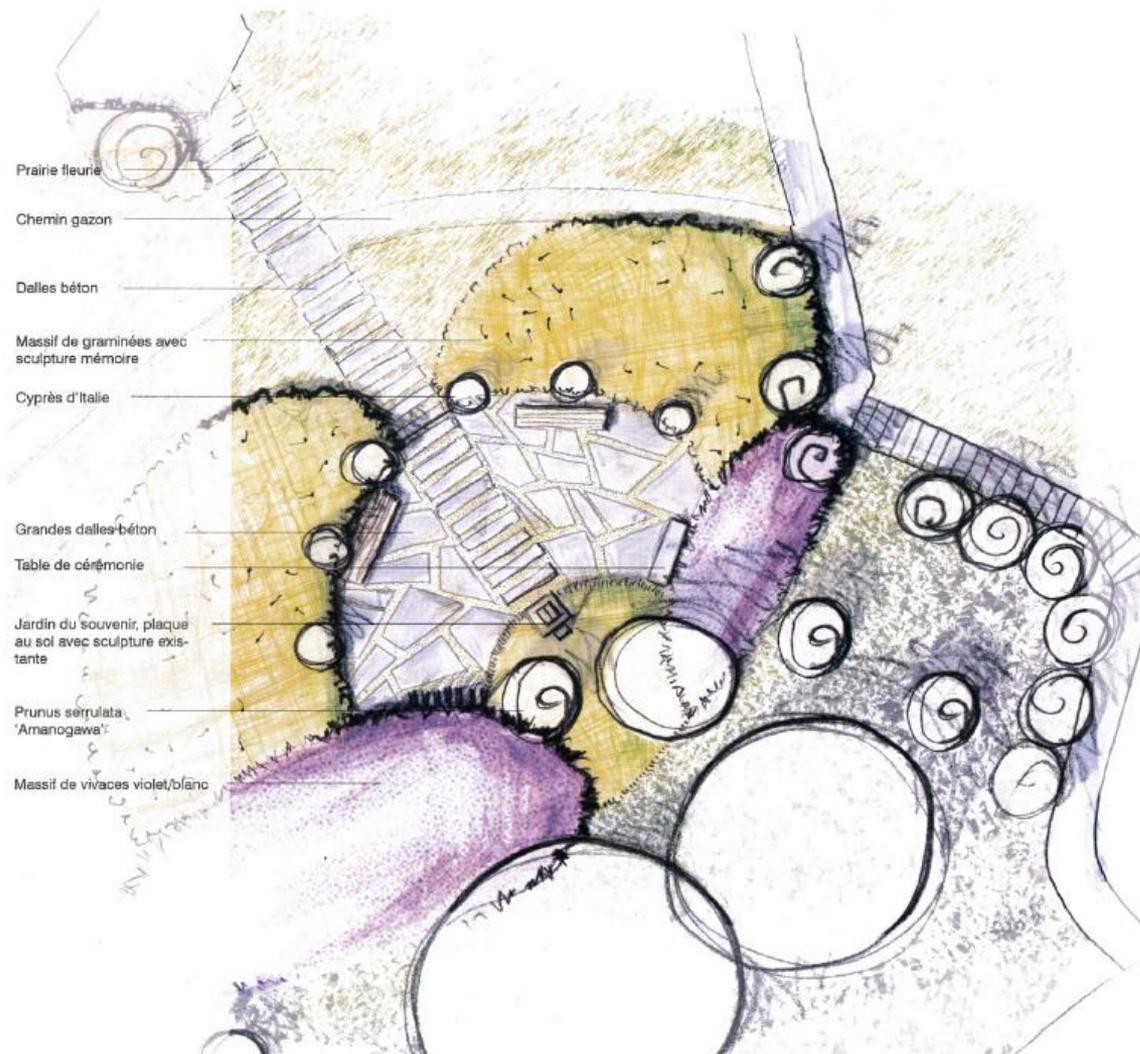

Plan masse 1:100




Allium 'Purple Sensation' Ail d'ornement
Gaura lindheimeri Gaura de lindheimer
Verbena bonariensis Grande verveine



Carex dipsacea Laïche d'automne
Cupressus sempervirens Cypres d'Italie




Grandes dalles béton avec joints enherbés.
Jardin du souvenir intégré au massif.

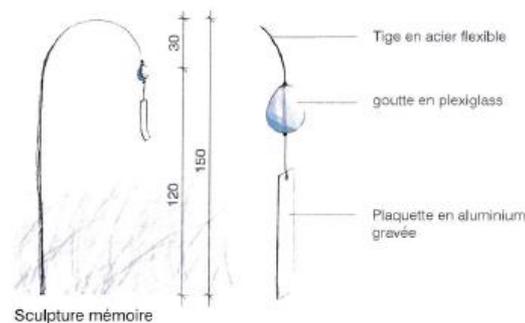

Sculpture mémoire



JARDIN DU SOUVENIR - ONDÉ

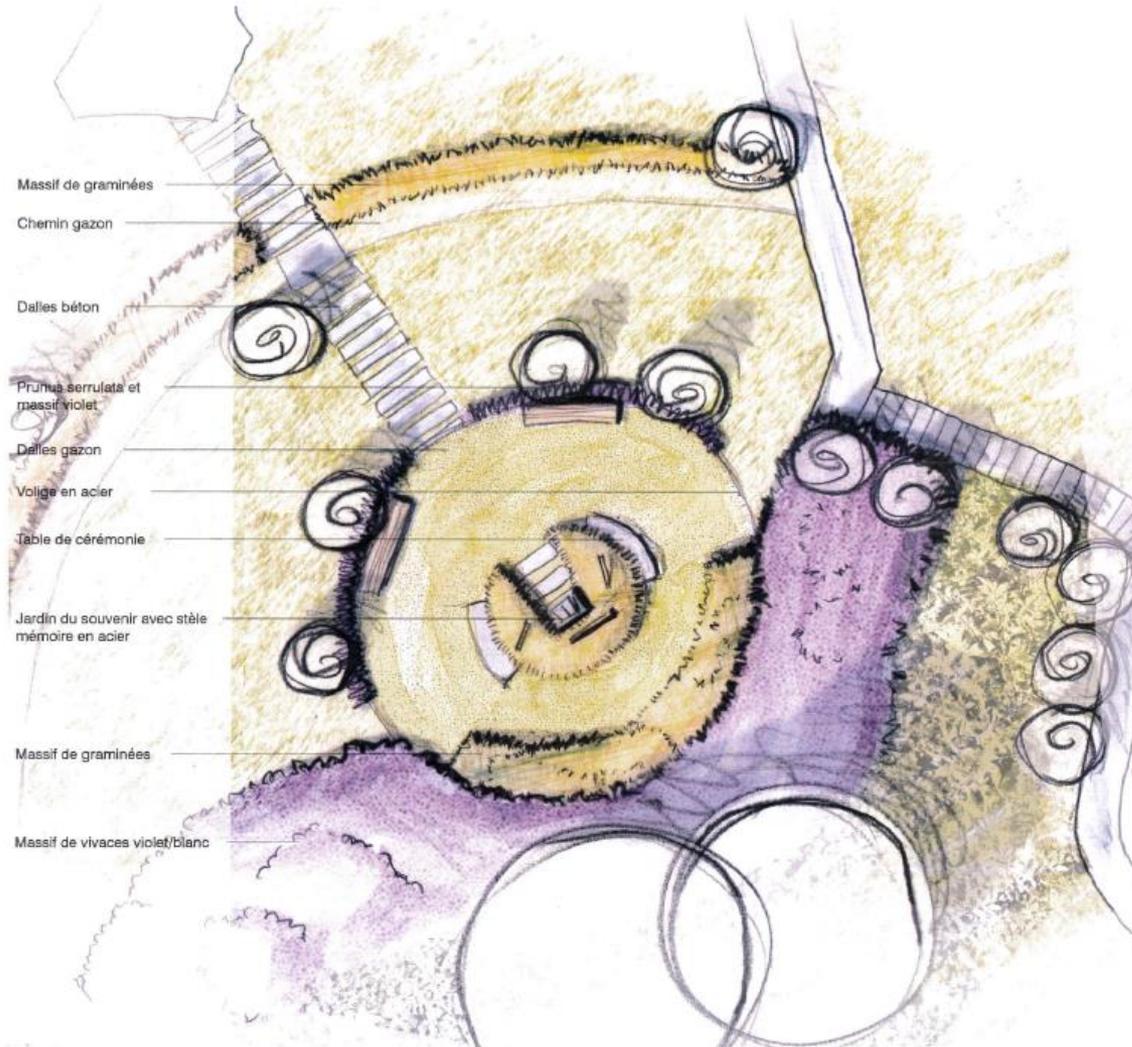

Plan masse 1:100



Allium 'Purple Sensation'
Ail d'ornement



Gaura lindheimeri
Gaura de lindheimer



Verbena bonariensis
Grande verveine



Carex dipsacea
Laîche d'automne



Prunus serrulata
Cerisier du Japon



Cheminement piéton tondus
dans la prairie



Dalles gazon autour du jardin
du souvenir



Stèle mémoire



Table de cérémonie en pierre brute



Ville du Grand-Saconnex

■ Merci pour votre attention

